



DIÁRIO OFICIAL

PREFEITURA MUNICIPAL DE MUCUGÊ - BA

SEGUNDA-FEIRA – 27 DE MAIO DE 2024 - ANO IV – EDIÇÃO Nº 85

Edição eletrônica disponível no site www.pmmucuge.transparenciaoficialba.com.br e garantido sua autenticidade por certificado digital ICP-BRASIL

PREFEITURA MUNICIPAL DE MUCUGÊ PUBLICA:

- **LEI Nº 640/2024:** CRIA CEMITÉRIO MUNICIPAL SANTA DULCE DOS POBRES DE MUCUGÊ.

**IMPrensa OFICIAL
UMA GESTÃO LEGAL
E TRANSPARENTE**

- Gestor(a): Ana Olímpia Hora Medrado
- Praça Coronel Douca Medrado, 73 – Cidade Histórica
- Tel: 75 3338-2143



Edição eletrônica disponível no site www.pmmucuge.transparenciaoficialba.com.br e garantido sua autenticidade por certificado digital ICP-BRASIL



ESTADO DA BAHIA
PREFEITURA MUNICIPAL DE MUCUGÊ
CNPJ – 13.922.562/0001-34
Praça Coronel Douca Medrado, 73 – CEP. 46.750-000 – Cidade Histórica.
Telefax: (0**75) 3338-2466 /2157

LEI Nº 640 DE 27 DE MAIO DE 2024

CRIA O CEMITÉRIO MUNICIPAL SANTA DULCE DOS POBRES DE MUCUGÊ E DÁ OUTRAS PROVIDÊNCIAS.

A **PREFEITA MUNICIPAL DE MUCUGÊ** no uso das suas atribuições que lhe confere a Lei Orgânica do Município, faz saber que a Câmara Municipal aprovou e eu sanciono a seguinte Lei:

Art. 1º Fica criado o Cemitério Municipal Santa Dulce dos Pobres de Mucugê, com área total do imóvel de 2.000 m² (dois mil metros quadrados), contendo 164 (cento e sessenta e quatro) lotes, conforme Layout e Detalhes encaminhados anexos.

Art. 2º O Cemitério Municipal Santa Dulce dos Pobres de Mucugê é regulamentado pelo Código de Posturas do Município (Lei Municipal nº 420/2008), e outras normas específicas.

Art. 3º Esta Lei entrara em vigor na data de sua publicação.

Gabinete da Prefeita Municipal de Mucugê, 27 de maio de 2024.

ANA OLÍMPIA HORA MEDRADO
PREFEITA




DIÁRIO OFICIAL

PREFEITURA MUNICIPAL DE MUCUGÊ - BA

SEGUNDA-FEIRA
27 DE MAIO DE 2024
ANO IV – EDIÇÃO Nº 85

Edição eletrônica disponível no site www.pmmucuge.transparenciaoficialba.com.br e garantido sua autenticidade por certificado digital ICP-BRASIL

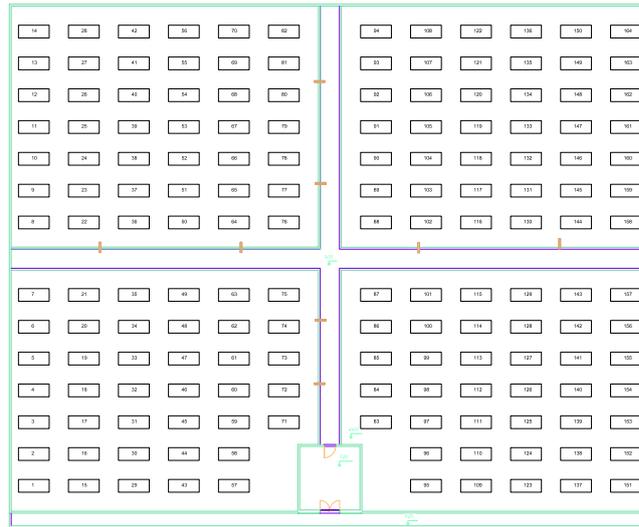

Plano de Layout
escala 1:100

PLANTA DE LAYOUT

CEMITÉRIO VILA AGRÍCOLA

Projetado por: Arq. Abel Paraguassú Alves
Crea-BA: 051-0662-123-2

Projeto: Prefeitura Municipal de Mucugê

Escala: 1:100

Cadastr. Municipal: 01/01